

COMUNE DI BRONTE

piano particolareggiato
di recupero (l.r. n° 37/85)


zona sciarotta

allegato modifiche apportate secondo la nota n° 2241 del 15.4.73 dell'ass. reg. terr. e amb.

tavola **4** zonizzazione

scala 1:2000 data 1.11.1973 aggiorn.

progettisti
ing. g. aidala
ing. s. caruso
arch. a. cusumano

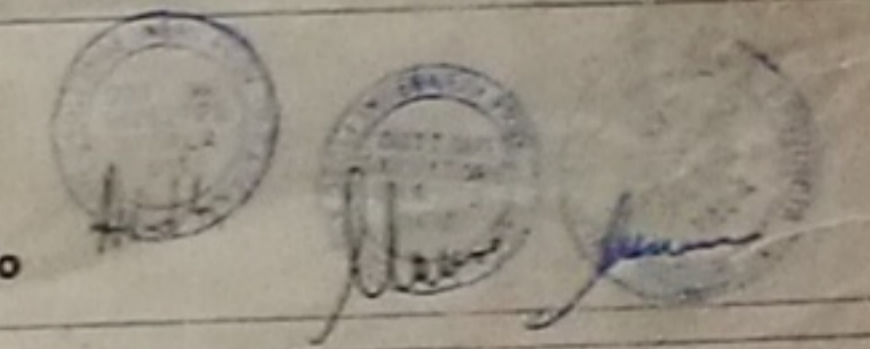

visti



LEGENDA

- Delimitazione area d'intervento
- Zona B
- P Parcheggio
- Va Verde pubblico attrezzato
- Verde agricolo E
- Aa Attrezzature collettive
- Ep Edifici pubblici
- PT POSTE
- Er Edifici religiosi
- Zona Bi
- Zona C₁
- ZONA B₁